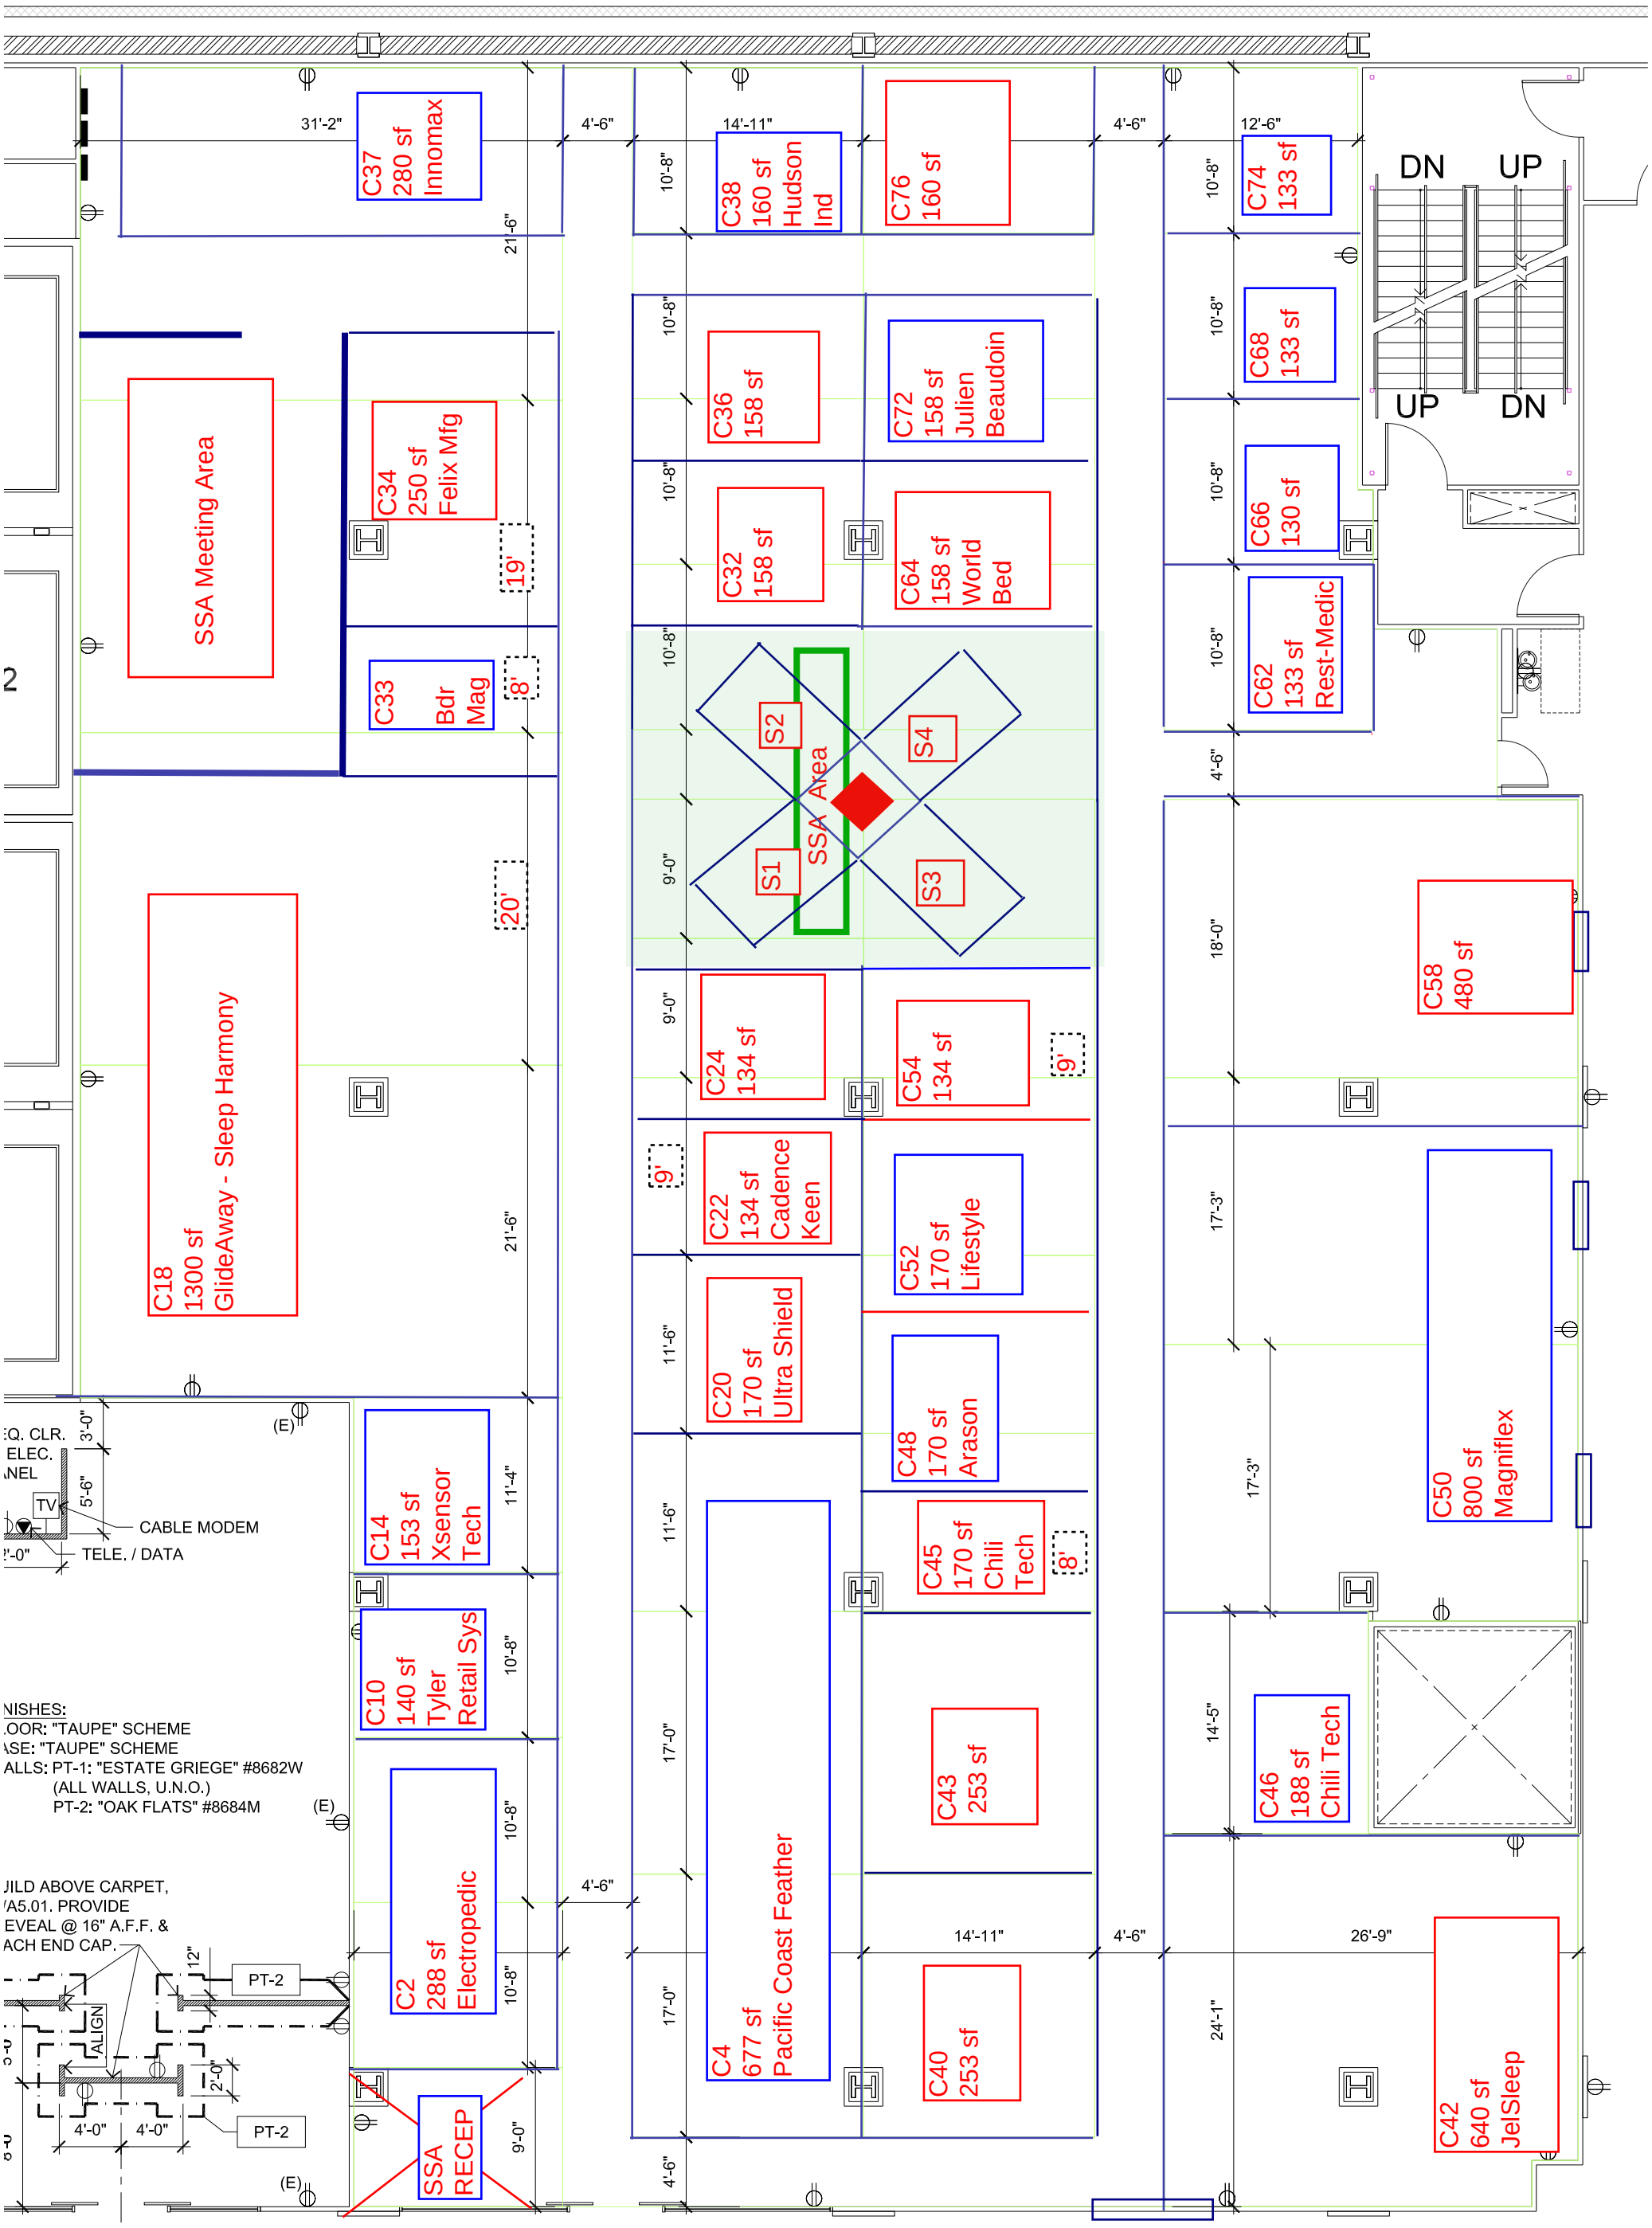

NISHES:
.OOR: "TAUPE" SCHEME
ASE: "TAUPE" SCHEME
ALLS: PT-1: "ESTATE GRIEGE" #8682W
(ALL WALLS, U.N.O.)
PT-2: "OAK FLATS" #8684M

JILD ABOVE CARPET,
'A5.01. PROVIDE
EVEAL @ 16" A.F.F. &
ACH END CAP.